


# ZAGOSPODAROWANIE ZADANIE C


## LEGENDA:

- TEREN OPRACOWANIA
- BUDYNKI WOLNOSTOJĄCE DWULOKALOWE
- BUDYNKI W ZABUDOWIE BLIŹNIACZEJ
- OGRÓDKI
- TEREN WSPÓLNY ZIELONY
- MIEJSCA POSTOJOWE
- WIATA ŚMIETNIKOWA
- MIEJSCA DO WYŁĄCZNEGO UŻYTKOWANIA
- DOJŚCIA UTWARDZONE
- WEJŚCIA DO LOKALI
- OGRODZENIE WEWNĘTRZNE 1,2M WYSOKOŚCI
- OGRODZENIE ZEWNĘTRZNE 1,8M WYSOKOŚCI
- ORIENTACYJNA LOKALIZACJA NASADZEŃ W CZĘŚCI WSPÓLNEJ
- ORIENTACYJNA LOKALIZACJA SKRZYŻEK GAZOWYCH
- ORIENTACYJNA LOKALIZACJA SKRZYŻEK ELEKTRYCZNYCH
- FURTKI DO OGRÓDKÓW
- LATARNIE

## LOKALIZACJA BUDYNKÓW:

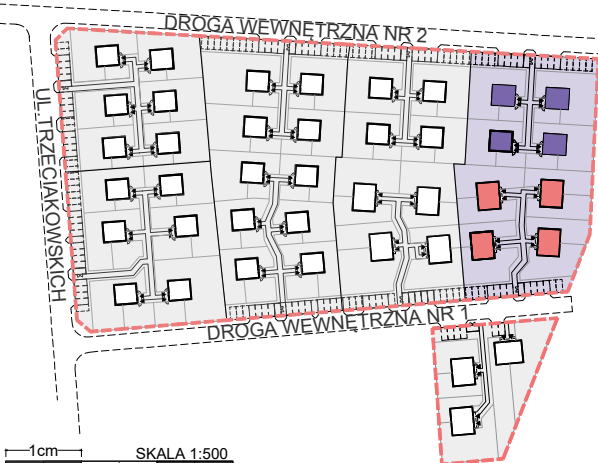

1cm SKALA 1:500  
0 5 10 15m

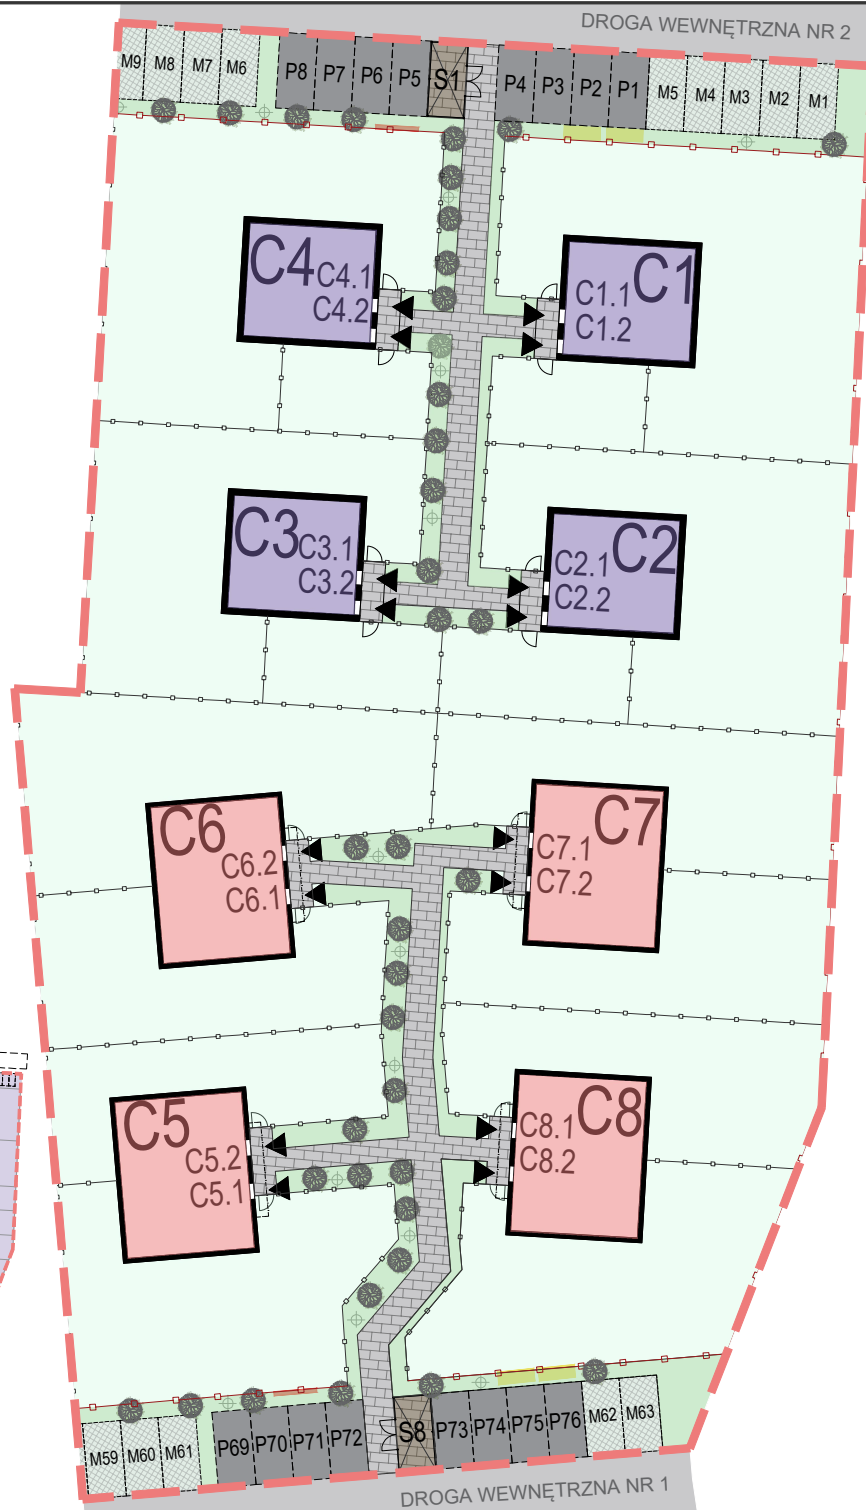

### BUDYNEK C1

LOKAL	C1.1	C1.2
KONDYGNACJA	PARTER	PIĘTRO
MIEJSCA POSTOJOWE	P1	P2
WIATA ŚMIETNIKOWA	S1	S1
POWIERZCHNIA OGRODU	331 m <sup>2</sup>	58 m <sup>2</sup>

### BUDYNEK C2

LOKAL	C2.1	C2.2
KONDYGNACJA	PARTER	PIĘTRO
MIEJSCA POSTOJOWE	P3	P4
WIATA ŚMIETNIKOWA	S1	S1
POWIERZCHNIA OGRODU	280 m <sup>2</sup>	71 m <sup>2</sup>

### BUDYNEK C3

LOKAL	C3.1	C3.2
KONDYGNACJA	PARTER	PIĘTRO
MIEJSCA POSTOJOWE	P5	P6
WIATA ŚMIETNIKOWA	S1	S1
POWIERZCHNIA OGRODU	242 m <sup>2</sup>	65 m <sup>2</sup>

### BUDYNEK C4

LOKAL	C4.1	C4.2
KONDYGNACJA	PARTER	PIĘTRO
MIEJSCA POSTOJOWE	P7	P8
WIATA ŚMIETNIKOWA	S1	S1
POWIERZCHNIA OGRODU	292 m <sup>2</sup>	56 m <sup>2</sup>

### BUDYNEK C5

LOKAL	C5.1	C5.2
KONDYGNACJA	i i i l l	i i i l l
MIEJSCA POSTOJOWE	P69	P70
WIATA ŚMIETNIKOWA	S8	S8
POWIERZCHNIA OGRODU	229 m <sup>2</sup>	122 m <sup>2</sup>

### BUDYNEK C6

LOKAL	C6.1	C6.2
KONDYGNACJA	i i i l l	i i i l l
MIEJSCA POSTOJOWE	P71	P72
WIATA ŚMIETNIKOWA	S8	S8
POWIERZCHNIA OGRODU	169 m <sup>2</sup>	245 m <sup>2</sup>

### BUDYNEK C7

LOKAL	C7.1	C7.2
KONDYGNACJA	i i i l l	i i i l l
MIEJSCA POSTOJOWE	P73	P74
WIATA ŚMIETNIKOWA	S8	S8
POWIERZCHNIA OGRODU	186 m <sup>2</sup>	178 m <sup>2</sup>

### BUDYNEK C8

LOKAL	C8.1	C8.2
KONDYGNACJA	i i i l l	i i i l l
MIEJSCA POSTOJOWE	P75	P76
WIATA ŚMIETNIKOWA	S8	S8
POWIERZCHNIA OGRODU	174 m <sup>2</sup>	227 m <sup>2</sup>